


КАРТА ГРАДОСТРОИТЕЛЬНОГО ЗОНИРОВАНИЯ М 1:10 000

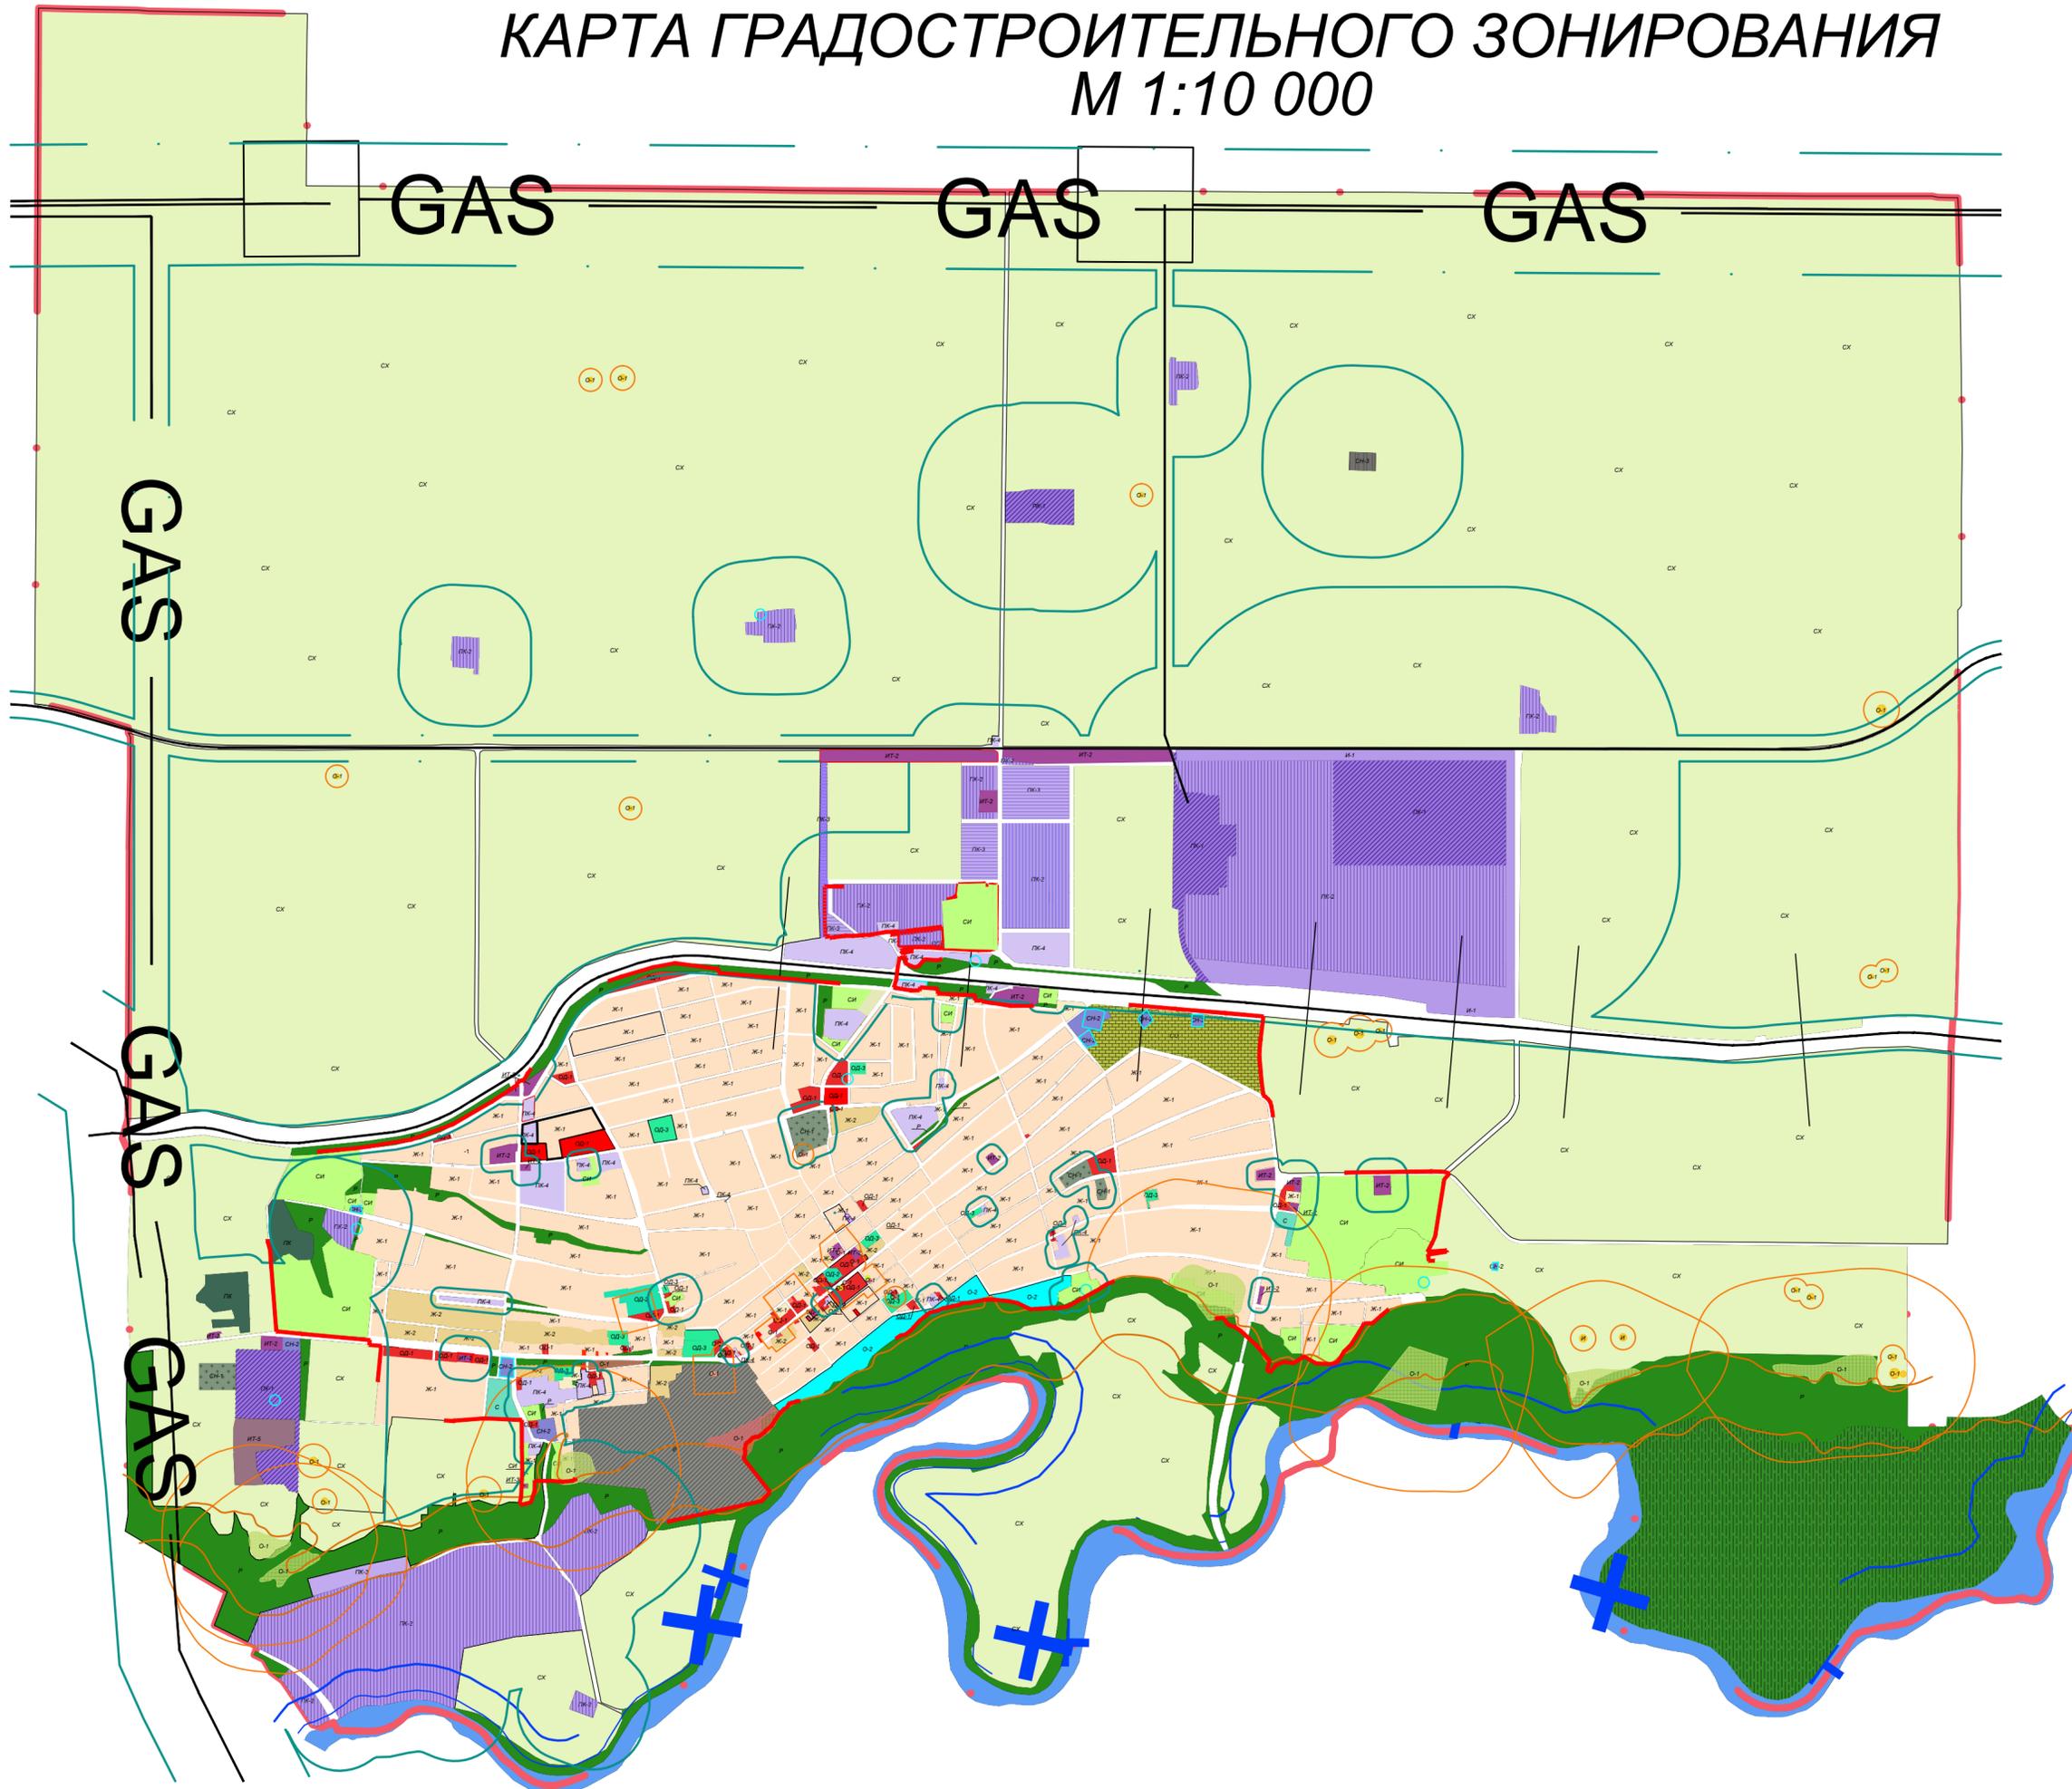

УСЛОВНЫЕ ОБОЗНАЧЕНИЯ

	Граница сельского поселения
	Граница населенного пункта
	Границы территориальных зон
Территориальные зоны с установленными градостроительными регламентами:	
	Жилые зоны - Ж
	Зона индивидуальной усадебной жилой застройки
	Зона малоэтажной смешанной застройки индивидуальными и многоквартирными блоками с участками
	Зона среднетяжелой жилой застройки (2-4 этажа)
	Зона многоквартирной жилой застройки (5-9 этажей)
	Зона усадебной жилой застройки, подверженная опасным геологическим процессам
Общественно-деловые зоны - ОД	
	Зона делового, общественного и коммерческого назначения
	Зона учреждений здравоохранения и социальной защиты
	Зона детских дошкольных и образовательных учреждений
	Зона размещения культурных сооружений
Зоны производственных, агропромышленных и коммунально-складских объектов - ПС	
	Зона производственных, агропромышленных и коммунально-складских объектов I-II класса опасности (вредности)
	Зона производственных, агропромышленных и коммунально-складских объектов III класса опасности (вредности)
	Зона производственных и коммунально-складских объектов IV класса опасности (вредности)
	Зона производственных и коммунально-складских объектов V класса опасности (вредности)
Зоны инженерной и транспортной инфраструктур - ИТ	
	Зона объектов приборостроительного сервиса
	Зона объектов транспорта
	Зона инженерно-технических объектов и сооружений жилищно-коммунального хозяйства
	Зона водозаборных сооружений
	Зона очистных сооружений канализации
Сельскохозяйственные зоны - СХ	
	Зона объектов сельскохозяйственного производства IV класса опасности (вредности)
	Зона объектов сельскохозяйственного производства V класса опасности (вредности)
	Зона коллективных садов и огородов
	Зона дачных участков
	Зона сельскохозяйственных угодий
Рекреационные зоны - Р	
	Зона зеленых насаждений общего пользования
	Зона рекреационно-ландшафтных территорий
	Зона объектов спортивного назначения
Зоны специального назначения - СН	
	Зона клубов и мемориальных комплексов
	Зона резиденций объектов
	Зона размещения отходов потребления
Иные территориальные зоны - И	
	Зона озеленения специального назначения (санитарно-защитная зона)
	Зона рекультивируемых территорий
Градостроительные регламенты не устанавливаются:	
	Земли лесного фонда
	Земли водного фонда
	Сельскохозяйственные угодья в составе земель сельскохозяйственного назначения
	Территории общего пользования и территории, занятые линейными объектами инженерно-транспортной инфраструктуры
Границы зон с особыми условиями использования территорий:	
	Граница санитарно-защитной зоны
	Граница водоохранной зоны
	Граница прибрежной защитной полосы
	Граница 1 пояса санитарной охраны источника водоснабжения
	Граница зоны проявления опасных геологических процессов
	Граница охранной зоны памятника историко-культурного наследия
Границы территорий объектов культурного наследия:	
	Граница объекта археологического наследия - курган
	Граница объекта археологического наследия - городище
	Граница памятника истории
	Граница памятника архитектуры
Линейные объекты:	
	Автомобильные дороги регионального значения
	Железные дороги
	Газопроводы
	Нефтепроводы

Масштаб	1:10 000	МК № 55 от 26.11.2010 г.
Дата утверждения	22.10.10	Правила землепользования и застройки Каваказского сельского поселения Каваказского района Краснодарского края
Дата утверждения	22.10.10	Правила землепользования и застройки
Карта градостроительного зонирования	М 1:10 000	ООО "Триколор" г. Краснодар 2010г.